


Grundstücksgröße = 735,00 m²

Grundstück Haus 1 = ca. 180,00 m²

Grundstück Haus 2 = ca. 134,00 m²

Grundstück Haus 3 = ca. 223,00 m²

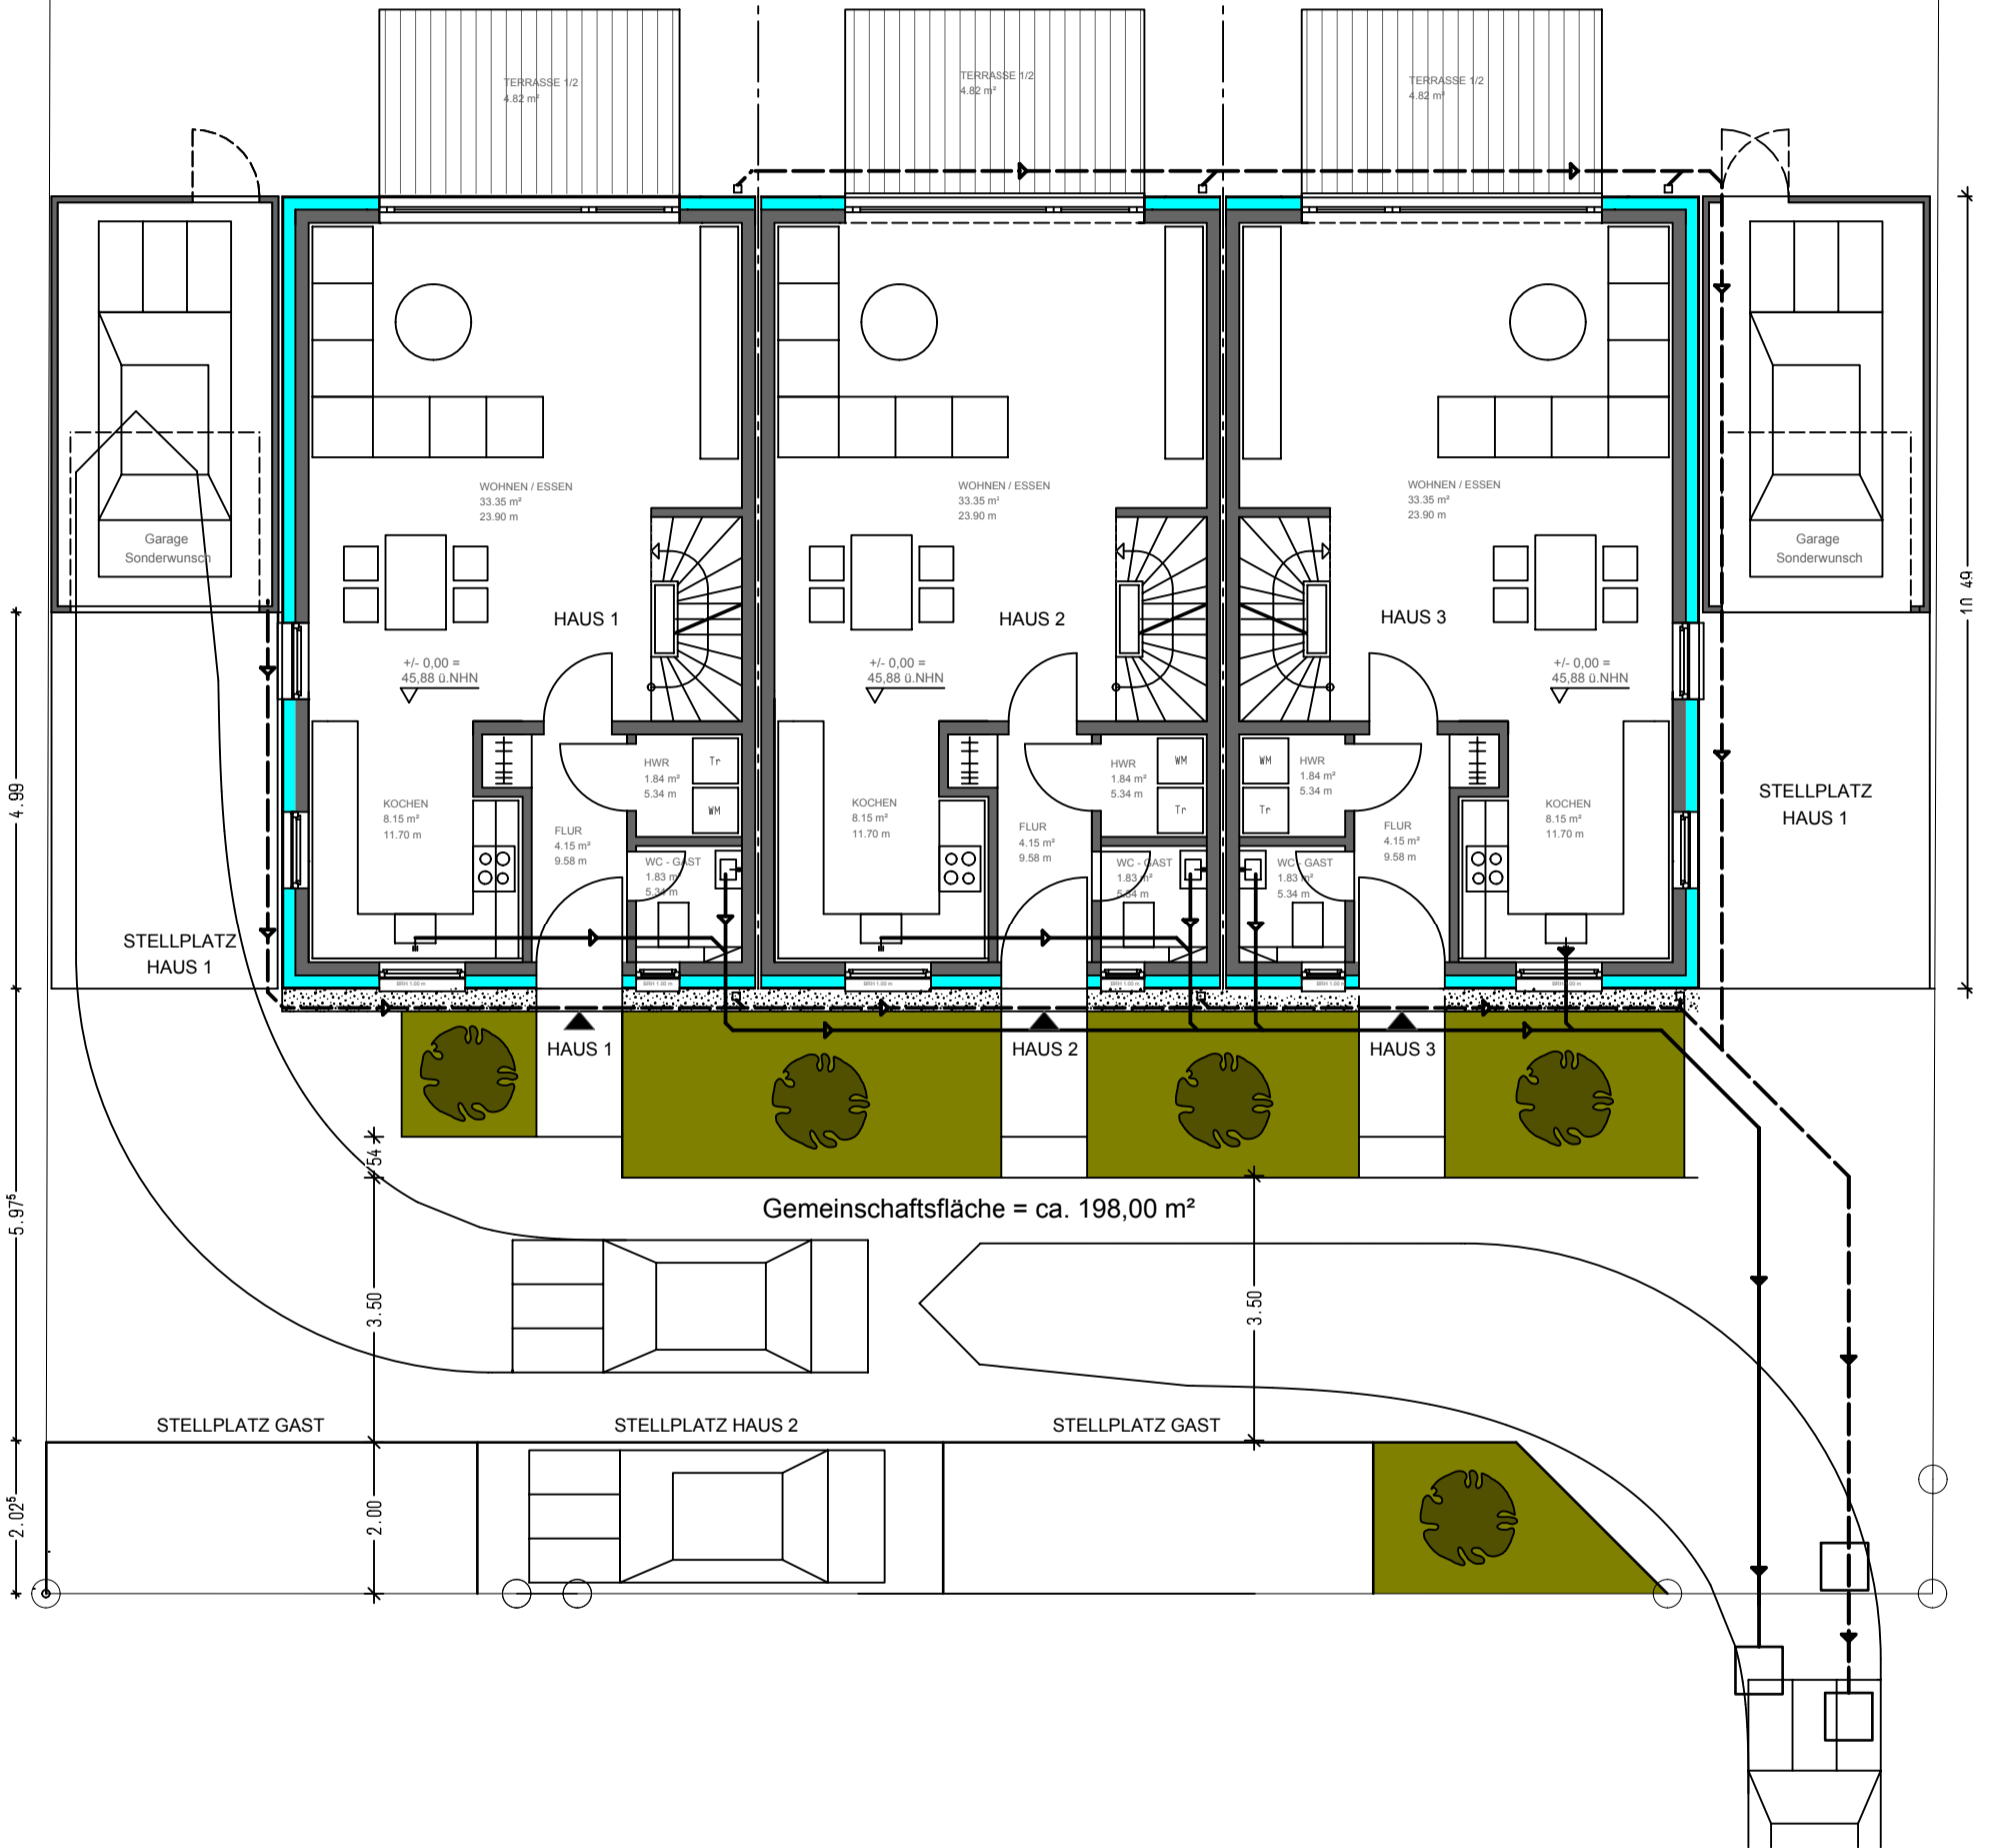

BAUVORANFRAGE		M.1 : 100		ARCHITEKT:	
PROJEKT		NEUBAU VON DREI REIHENHÄUSERN UND ZWEI GARAGEN		STEPKE ARCHITEKTEN	
		VOLKSGARTENSTRASSE 16A 40764 LANGENFELD		HEERWEG 20 40789 MONHEIM AM RHEIN	
PROJEKT-NR.		DATEINAME / ZEICHNUNG		BAUHERRIN / BAUHERR:	
2018_21				ED PERFEKT BAUGESELLSCHAFT GMBH	
FORMAT:	A3	PLANER:	st	DATUM:	09.03.2019
PLANTITEL:		EG AUBENANLAGENPLAN		BENDENWEG 2 52391 VETTWEIB	
		INDEX		BLATT-NR.	
		a		1	
H/B = 418 / 295 [0.12m ²]				TEL.: [0 24 24] - 202 686 2	

STEPKE
ARCHITEKTEN